


# План с привязкой сантехники и план отопления Верхний уровень

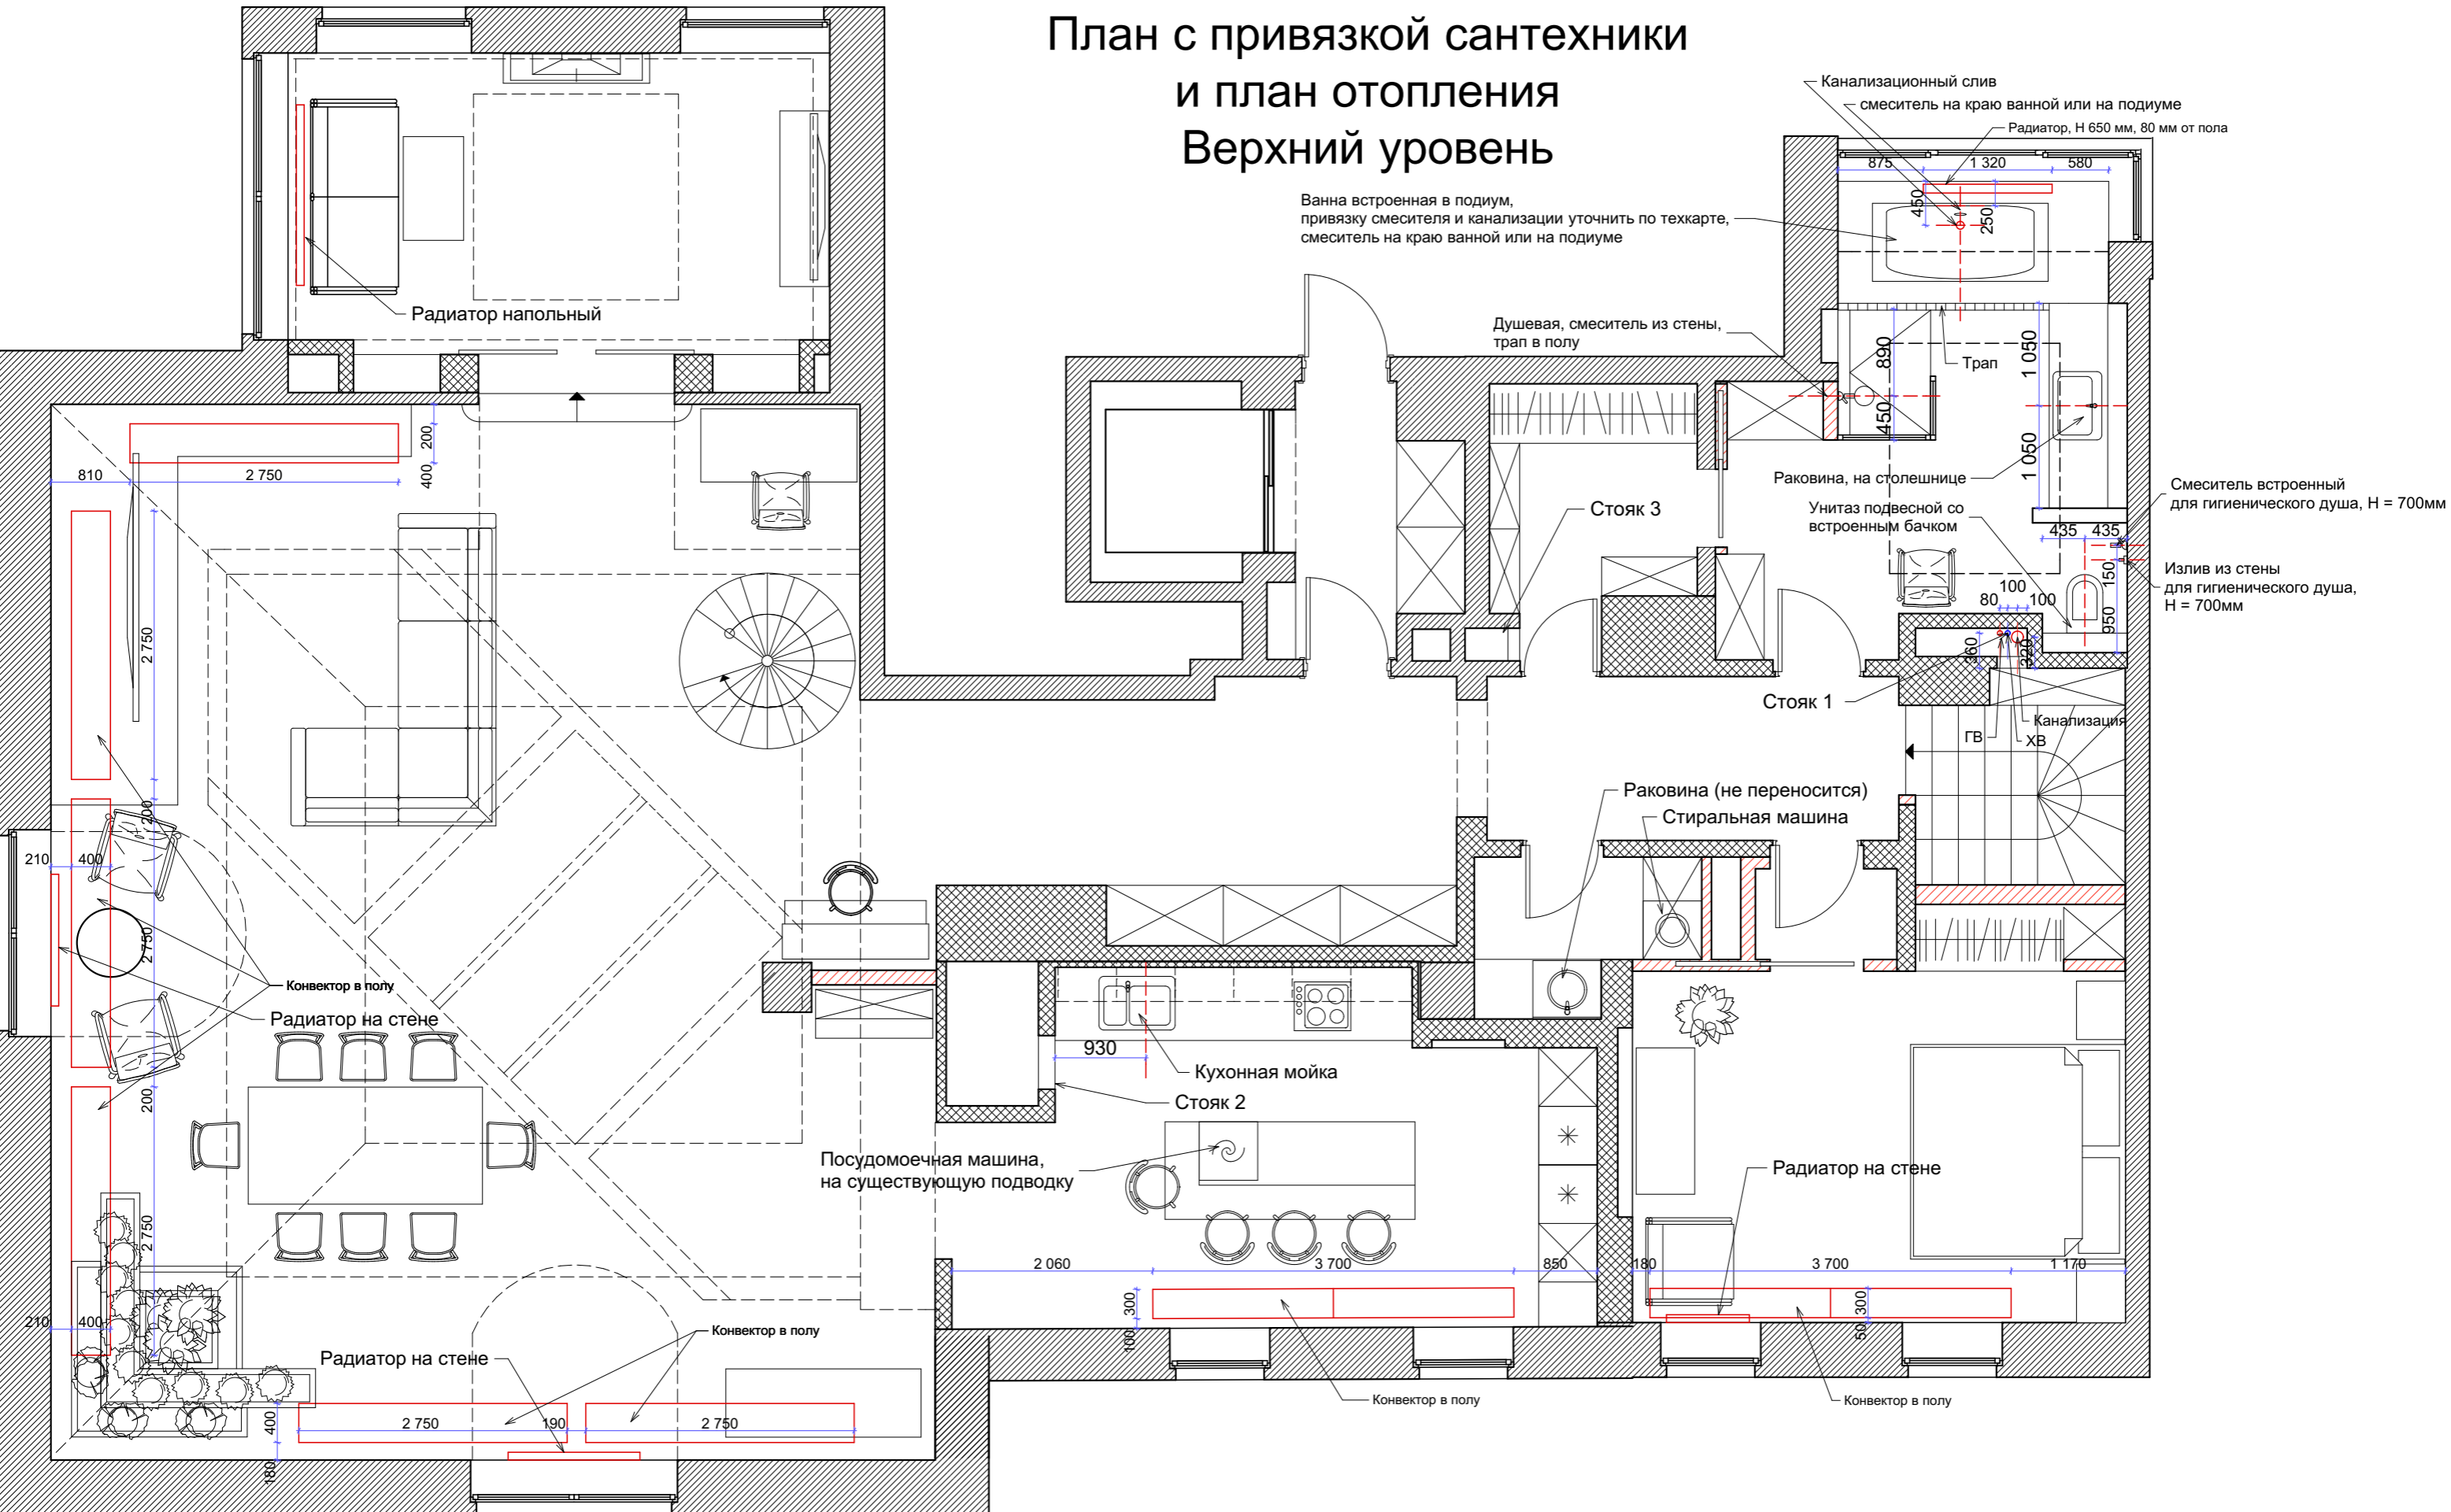

# План с привязкой сантехники и план отопления Нижний уровень

