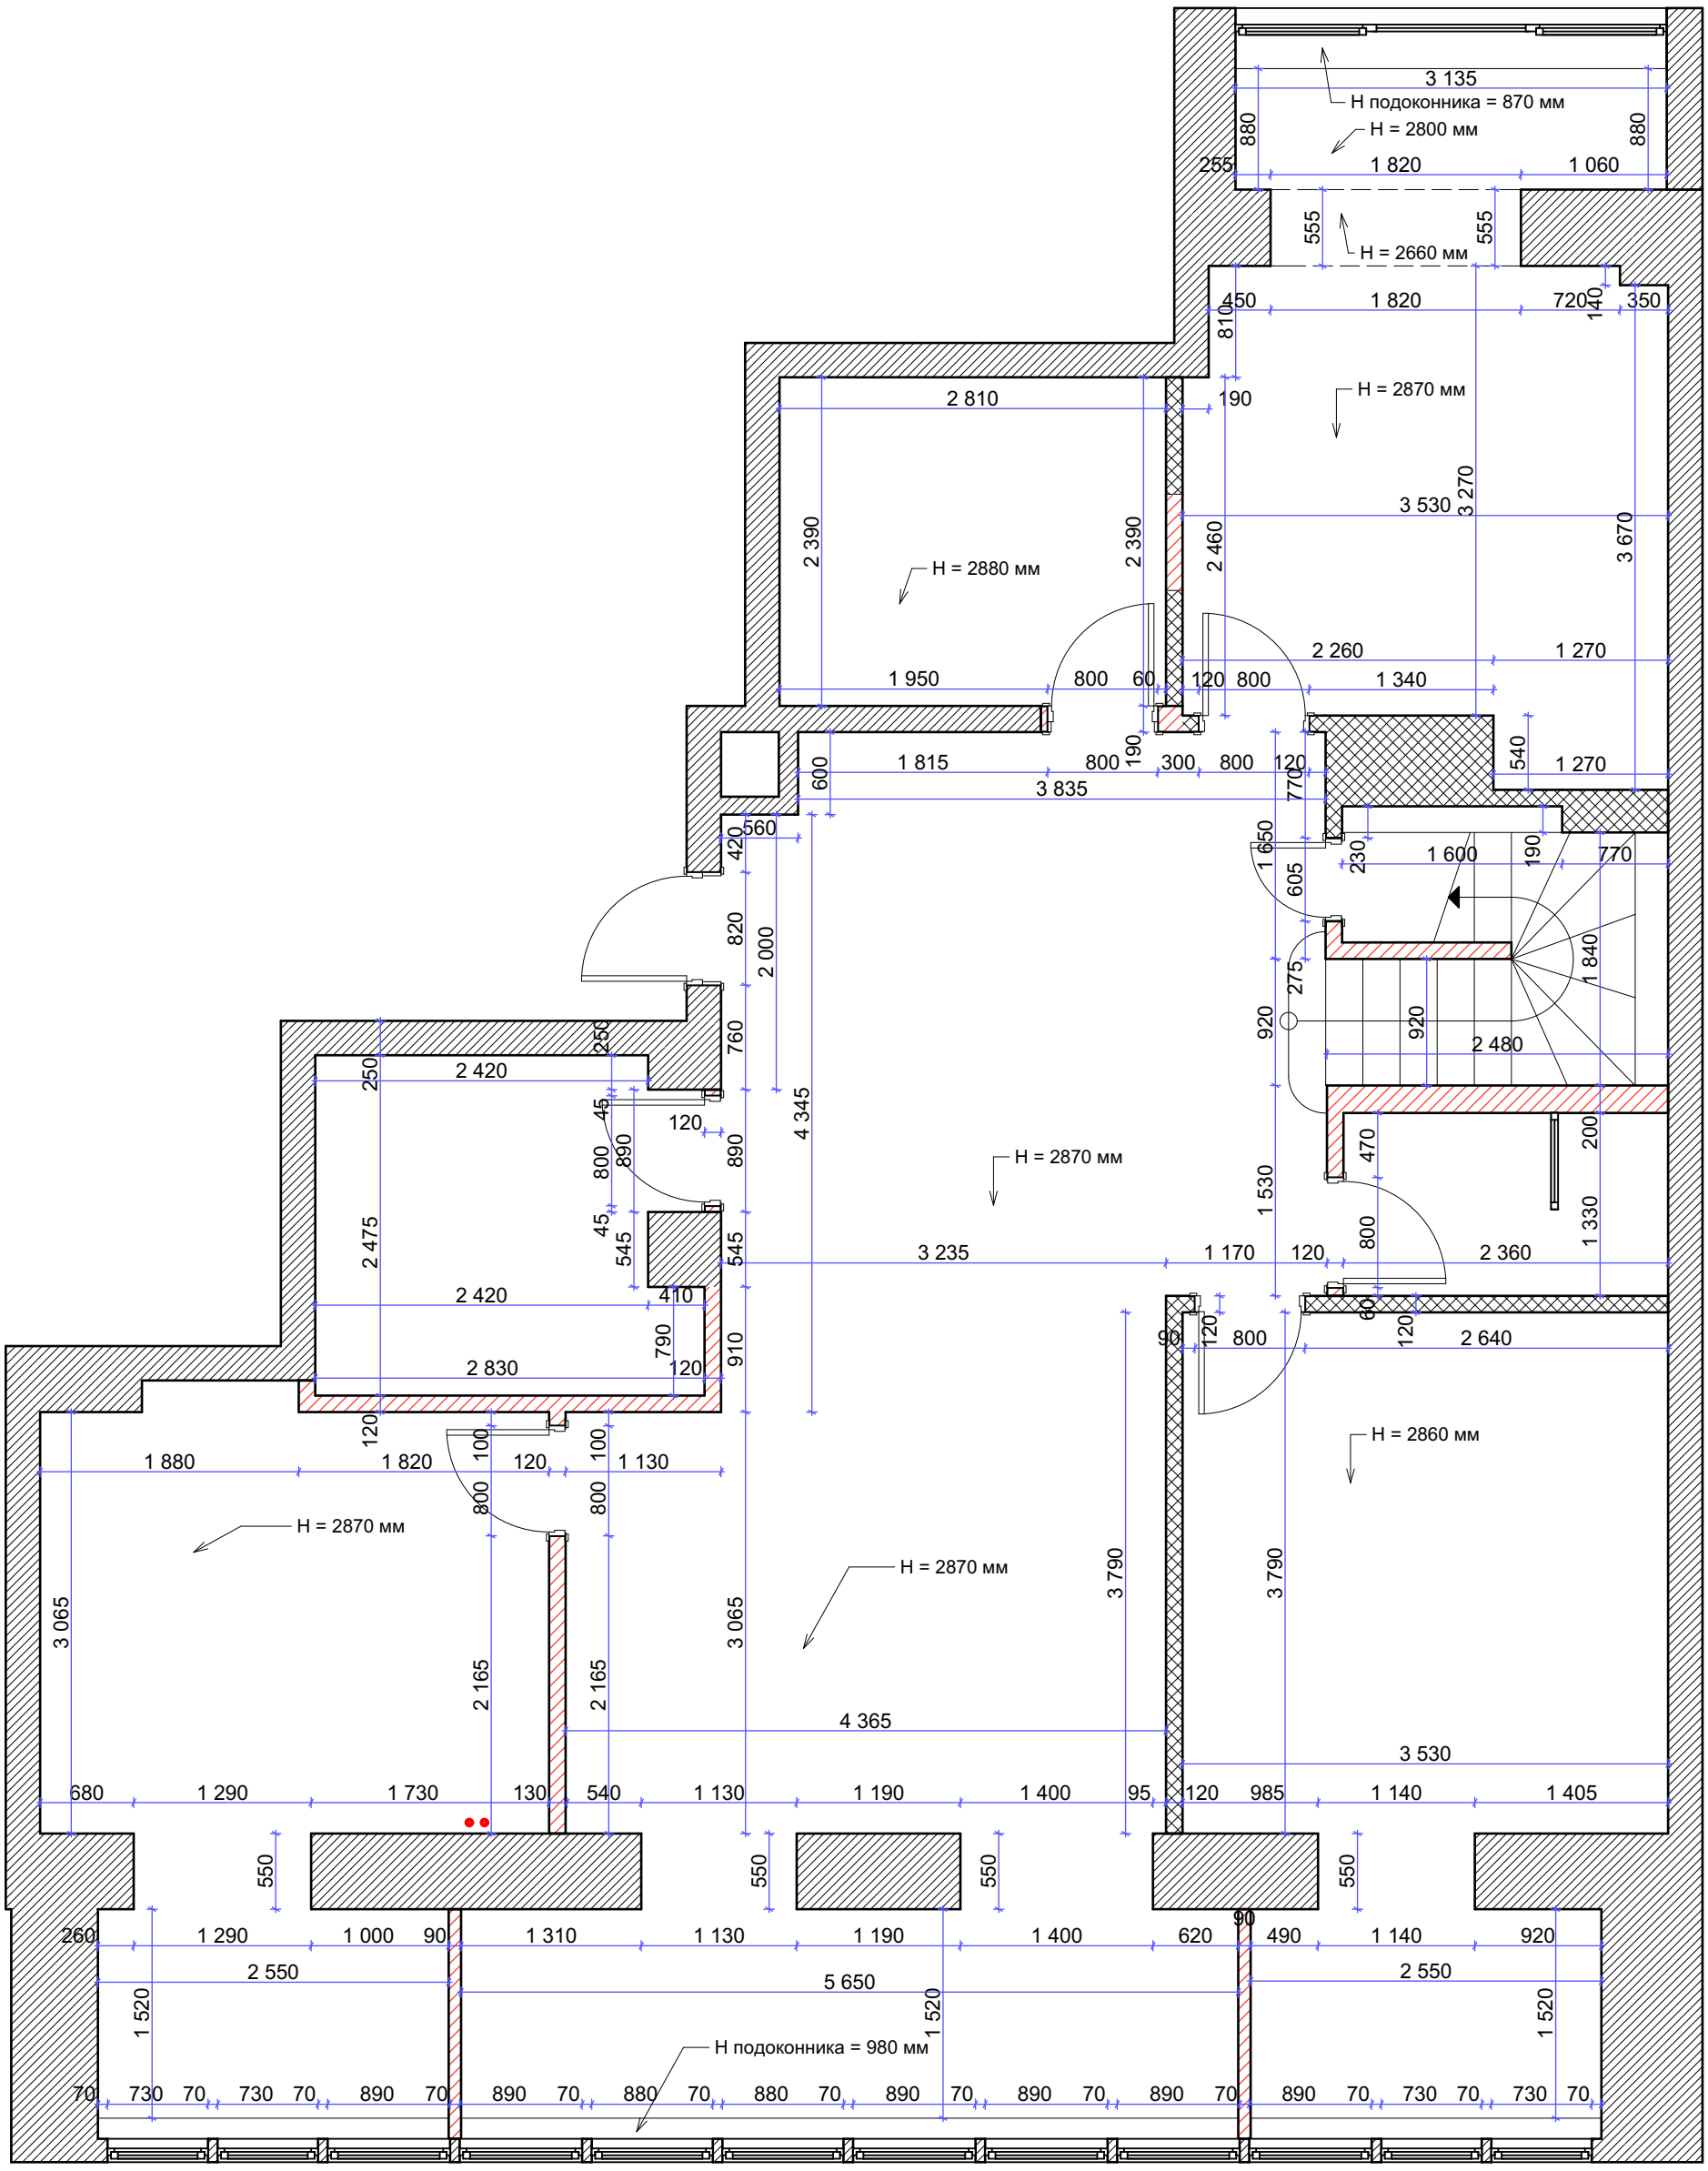
H подоконника = 870 мм
H = 2800 мм
H = 2660 мм
H = 2870 мм
H = 2880 мм
H = 2870 мм
H = 2870 мм
H = 2860 мм
H = 2870 мм
H подоконника = 980 мм