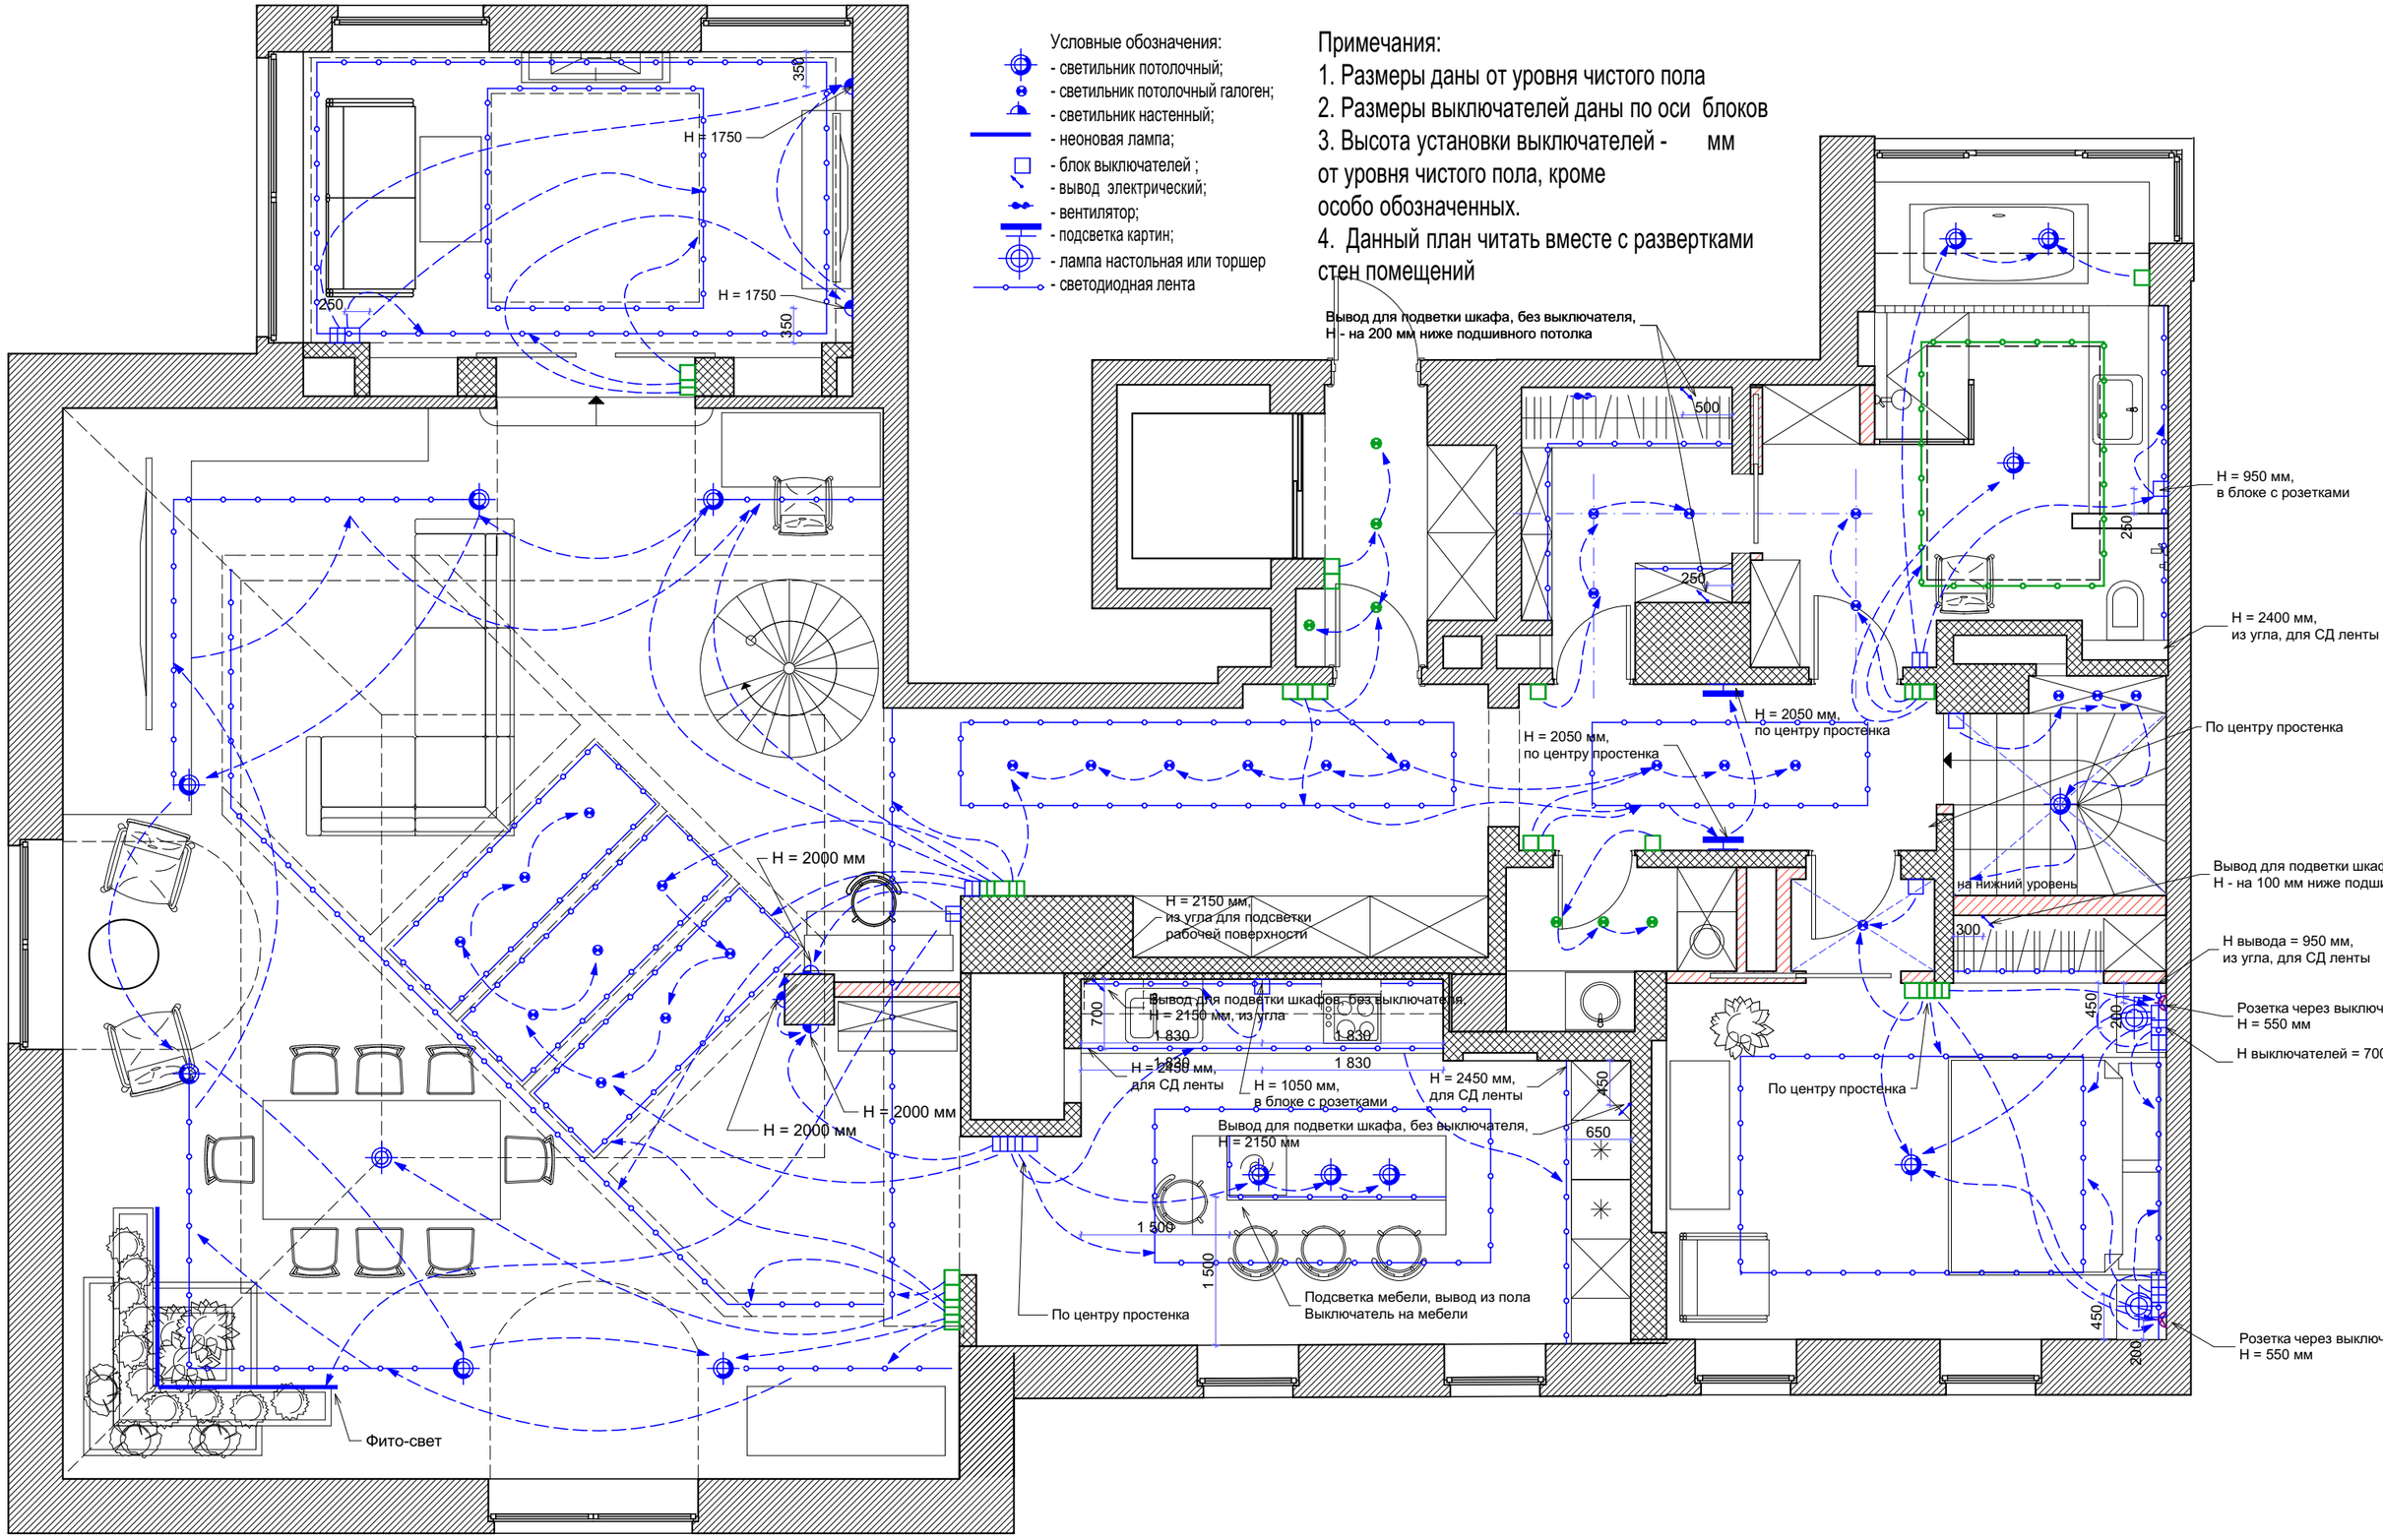План со схемой включения освещения и привязкой выключателей и бра, верхний уровень