


План теплых полов, верхний уровень

- - зоны расположения теплых полов
- - регулятор теплого пола

Привязку регуляторов теплого пола смотри на плане освещения

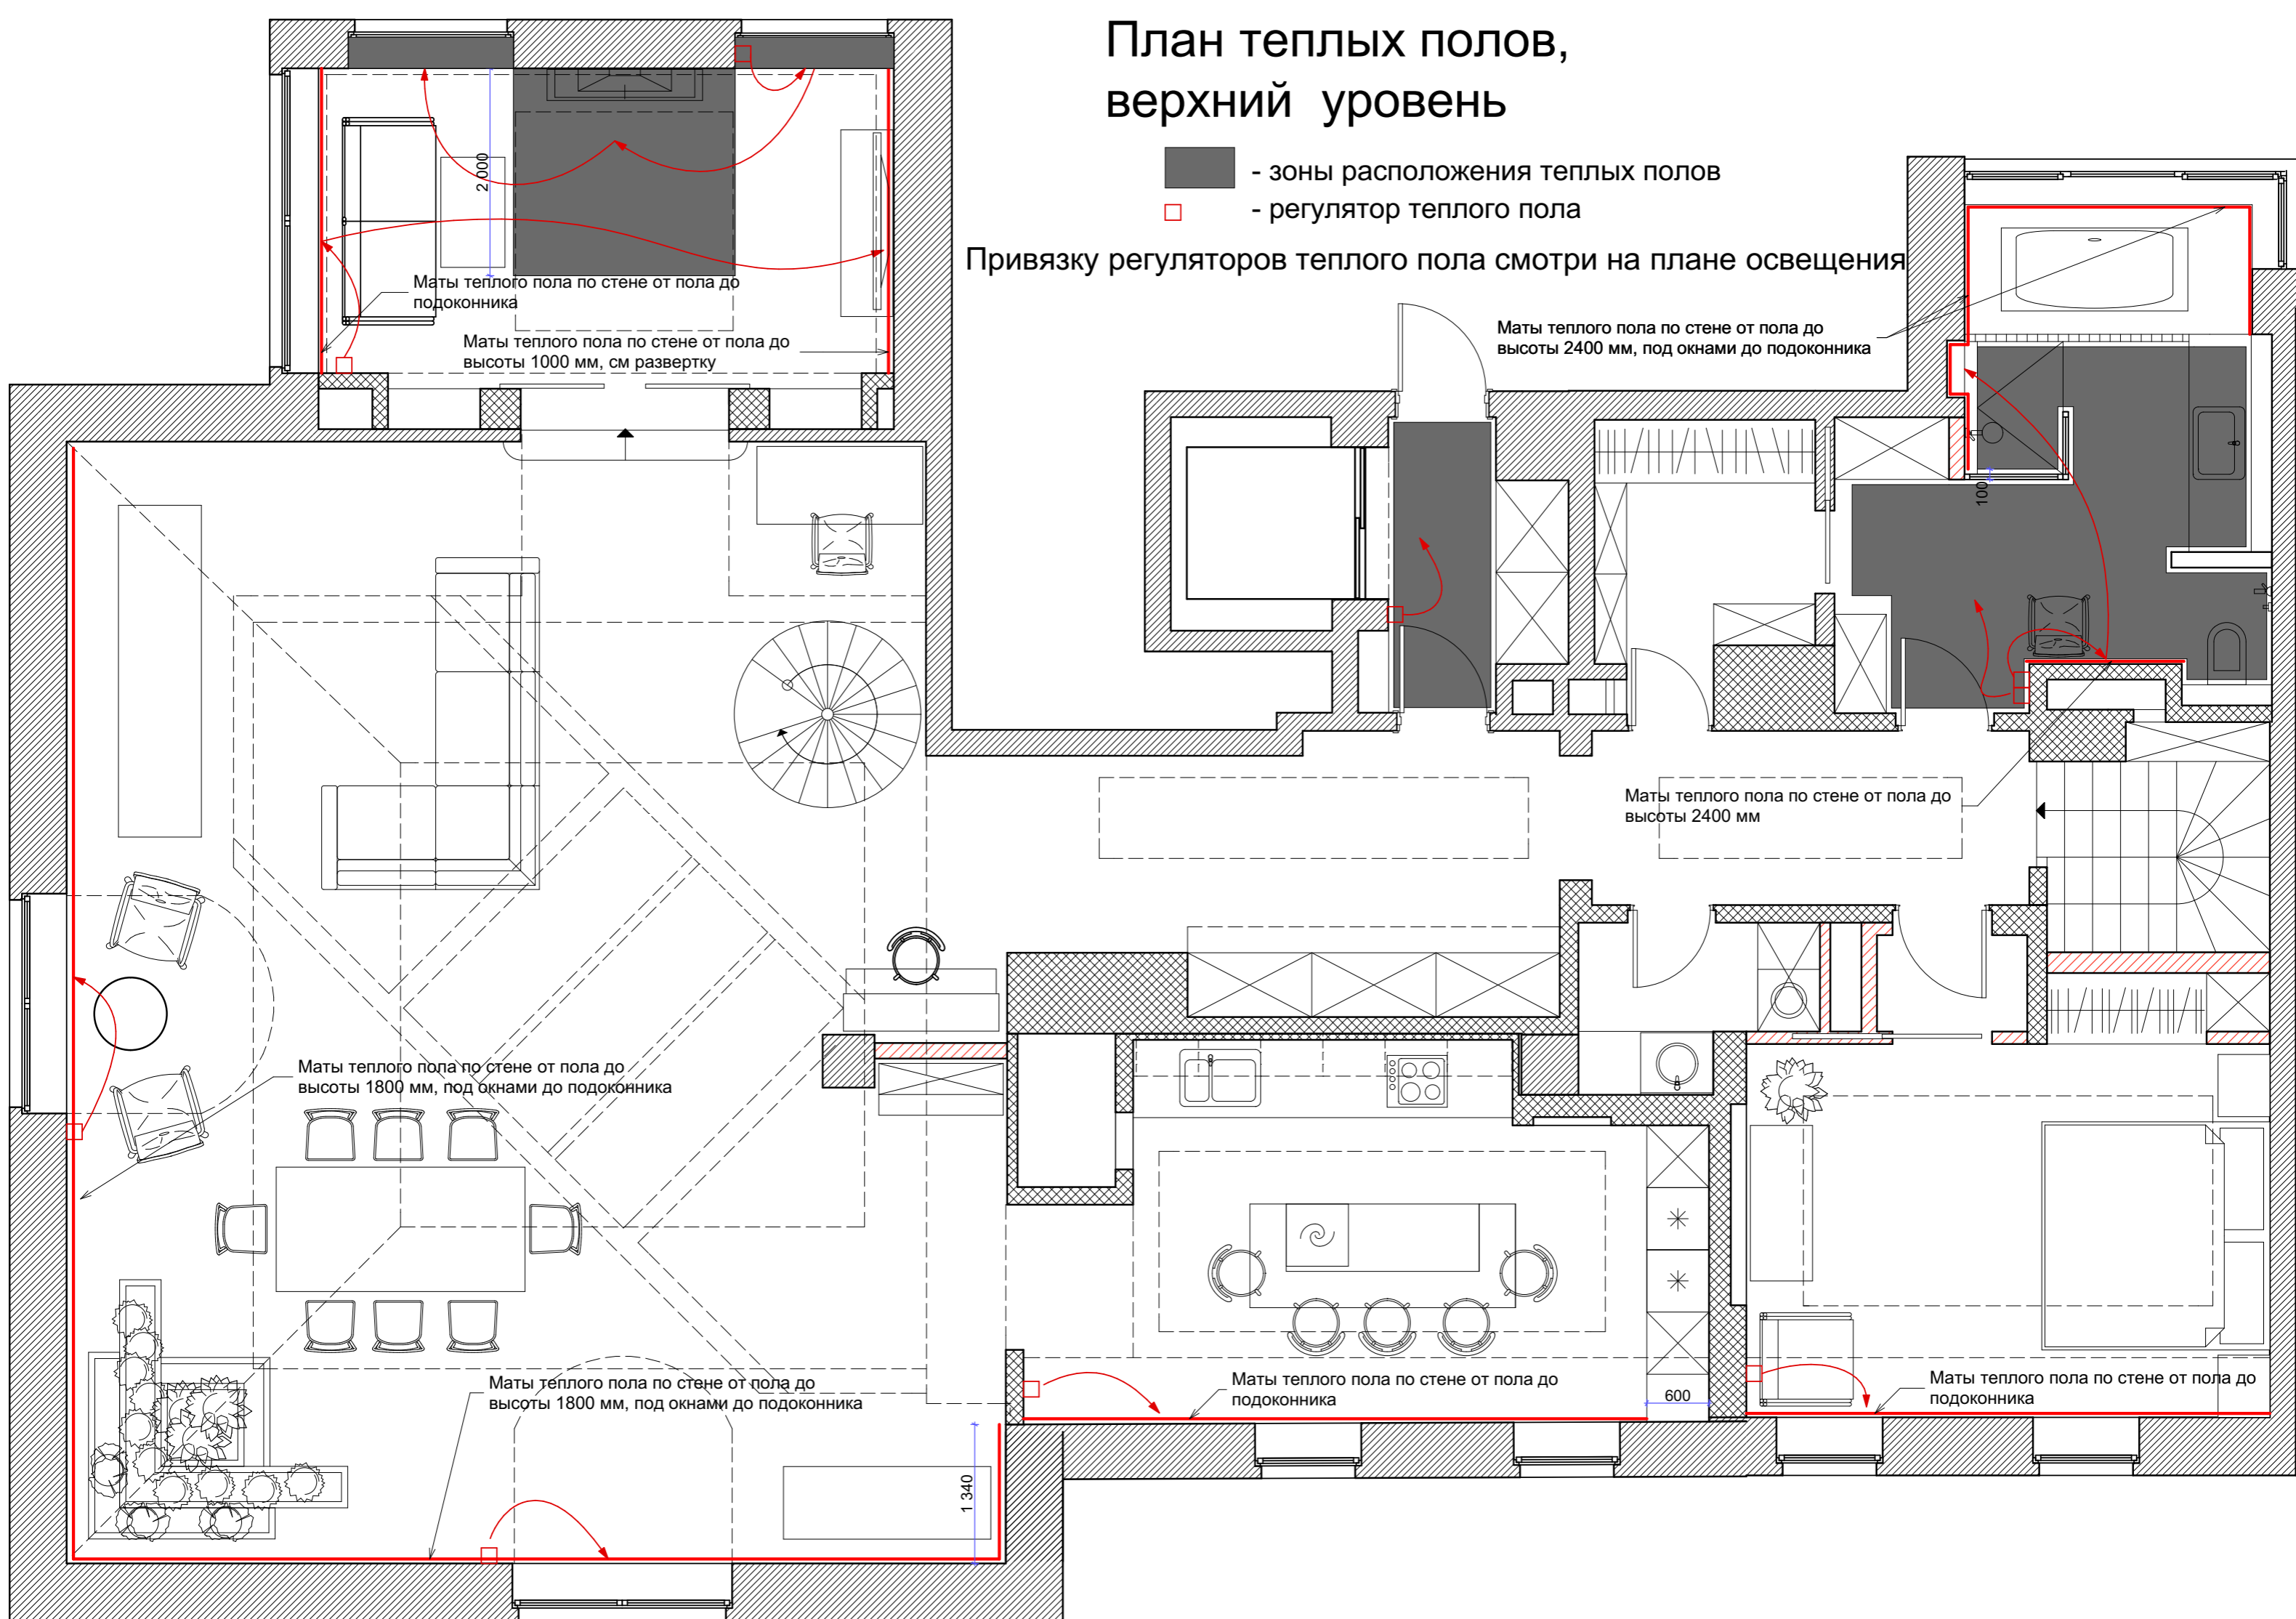

План теплых полов, нижний уровень

- - зоны расположения теплых полов
- - регулятор теплого пола

